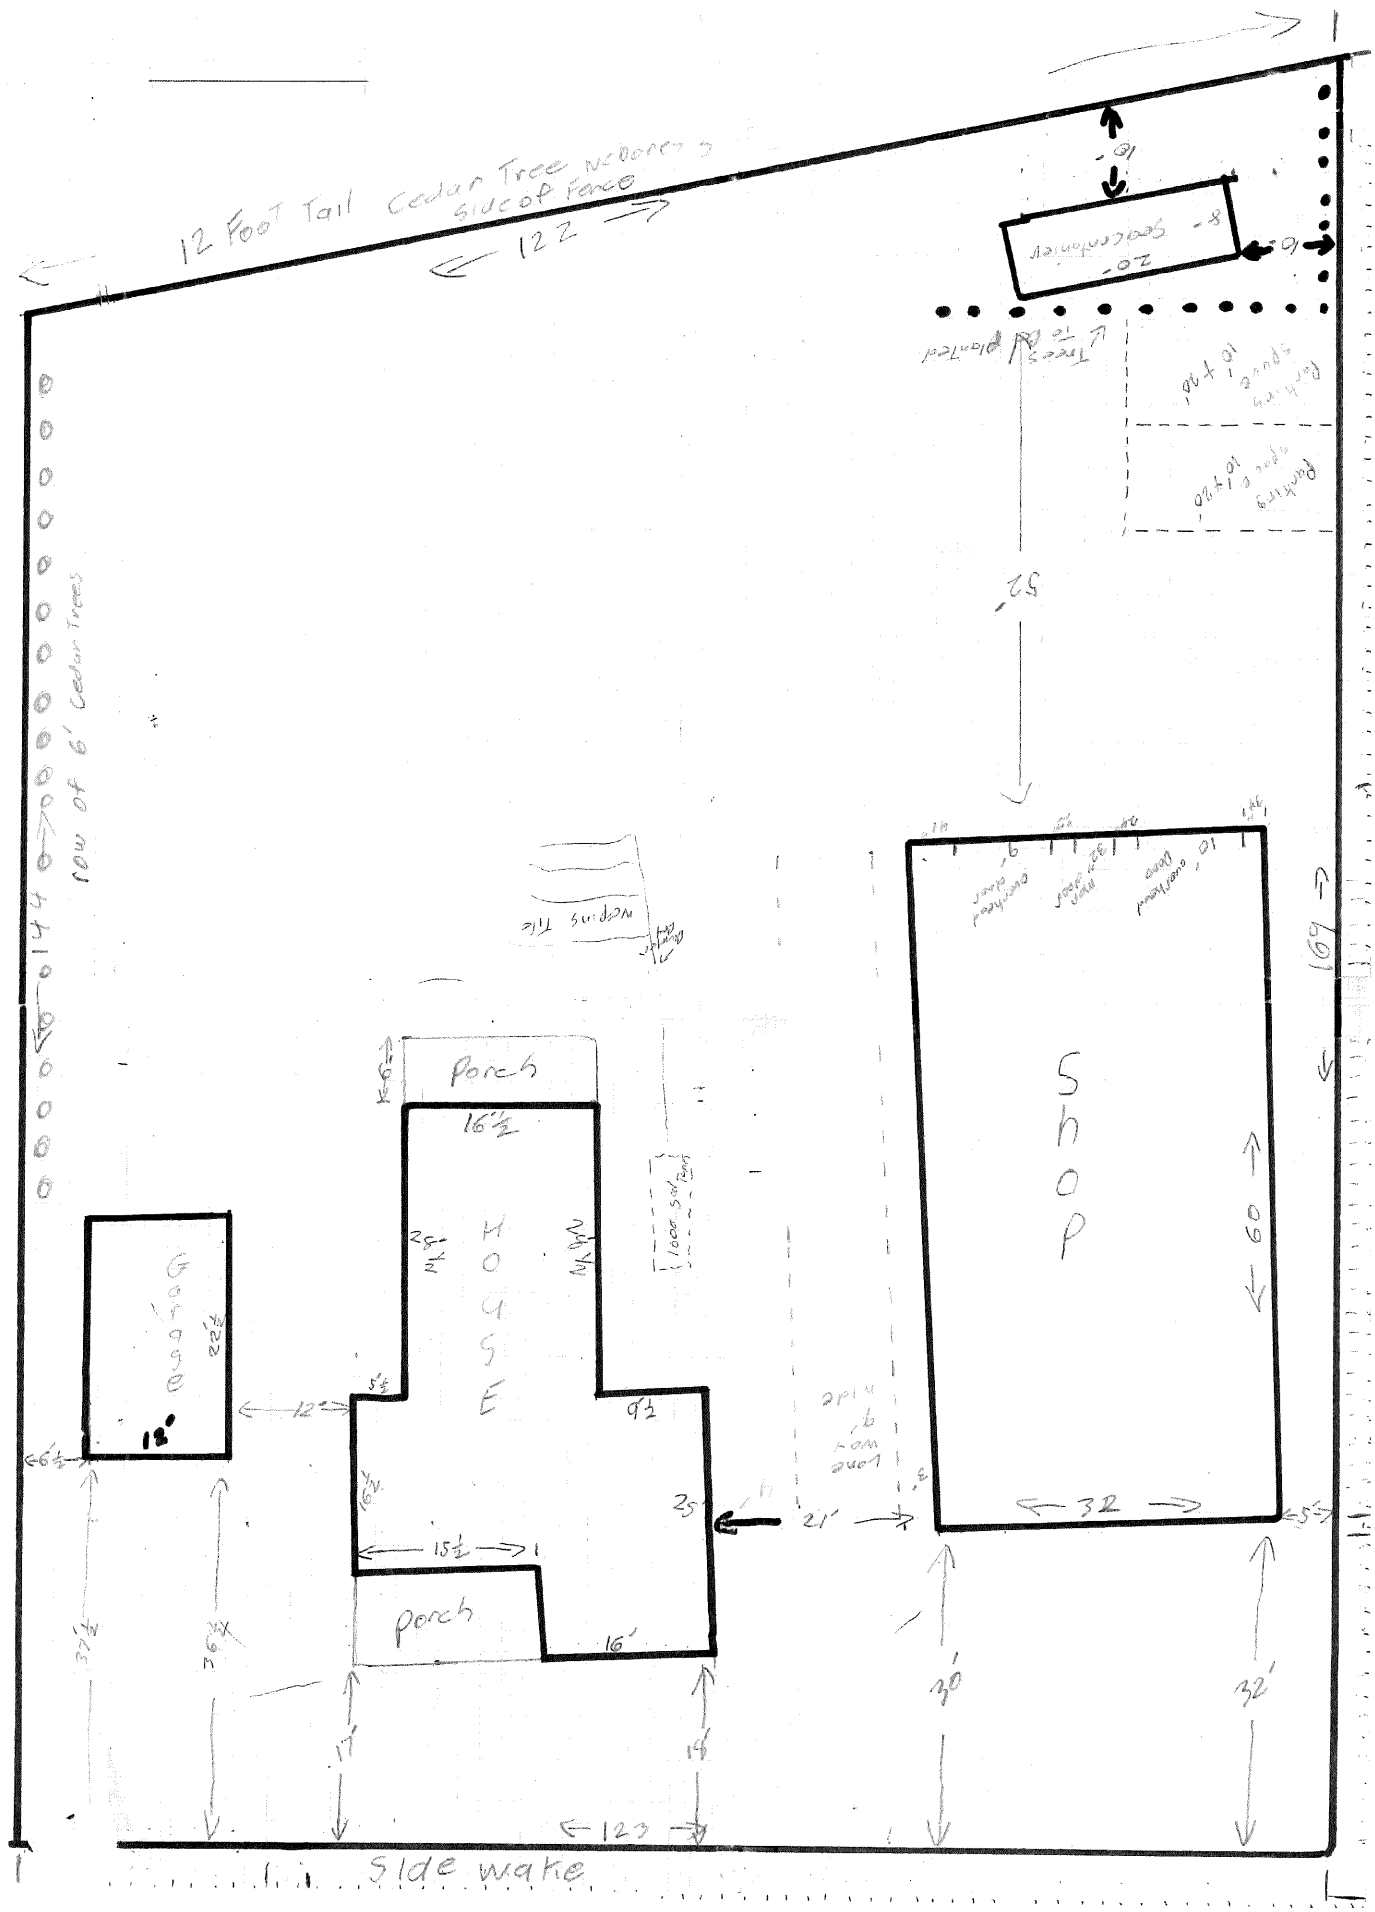
12 Foot Tall Cedar Tree Hedge & Stucco Fence
122
Row of 6' Cedar Trees
144
Garage
22½
12'
12
6½
Porch
16½
HOUSE
5½
9½
16½
35'
15½
Porch
16'
17'
14'
1000 Sq. Ft.
Retains Tile
Shop
32
60
69
21'
30'
32'
123
Side walk
52'
16'
8' Geotechnical
20'
Parking space 10'x20'
Parking space 10'x20'